


MAPA SYTUACYJNO-WYSOKOŚCIOWA  
Z UZBROJENIEM TERENU  
DO CELÓW PROJEKTOWYCH  
Skala 1:500

KOPIA

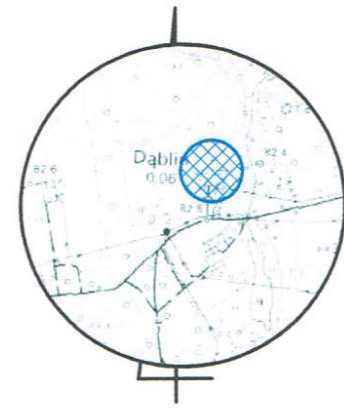

szkic orientacyjny

Woj. kujawsko-pomorskie  
Powiat inowrocławski  
Gmina Gniewkowo 040703\_4  
Obręb Dąblin 0004  
mapa 355.332.171, 355.332.172  
układ 1965 p.o. Kronsztadt 60

ID 6640.711.2018  
Stan na dzień 03.04.2018r.

Granice działki przedmiotowej przedstawiono wg stanu prawnego.  
Kontur użytku gruntowego wg mapy ewidencyjnej w skali 1:5000.

Nie ustalano służebności gruntowych  
mających wpływ na zagospodarowanie gruntów  
zlokalizowanych w granicach projektowanej inwestycji


STAROSTA INOWROCŁAWSKI  
Poświadczam, że niniejszy dokument został opracowany w wyniku prac geodezyjnych i kartograficznych, których rezultaty zawiera operat techniczny wpisany do ewidencji materiałów państwowego zasobu geodezyjnego i kartograficznego.  
P. *[Signature]* 2018 1495  
Identyfikator ewidencyjny materiału zasobu operatu technicznego  
15 MAJ 2018  
Data wpisania operatu technicznego do ewidencji materiałów zasobu  
Imię, nazwisko i podpis osoby reprezentującej organ

Z up. STAROSTY

*[Signature]*  
Sławomir Dekański  
inspektor  
w Wydziale Geodezji i Kartografii  
Krajowego Rejestru Sądowego

GEODEZIA UPRAWNIONY  
Tomasz Kamiński  
Nr upr. 9945

“GEOX” sp. cywilna  
Usługi Geodezyjno-Kartograficzne  
87-720 Ciechocinek, ul. Broniewskiego 15  
NIP 891-11-43-337, tel. 054 416 20 26

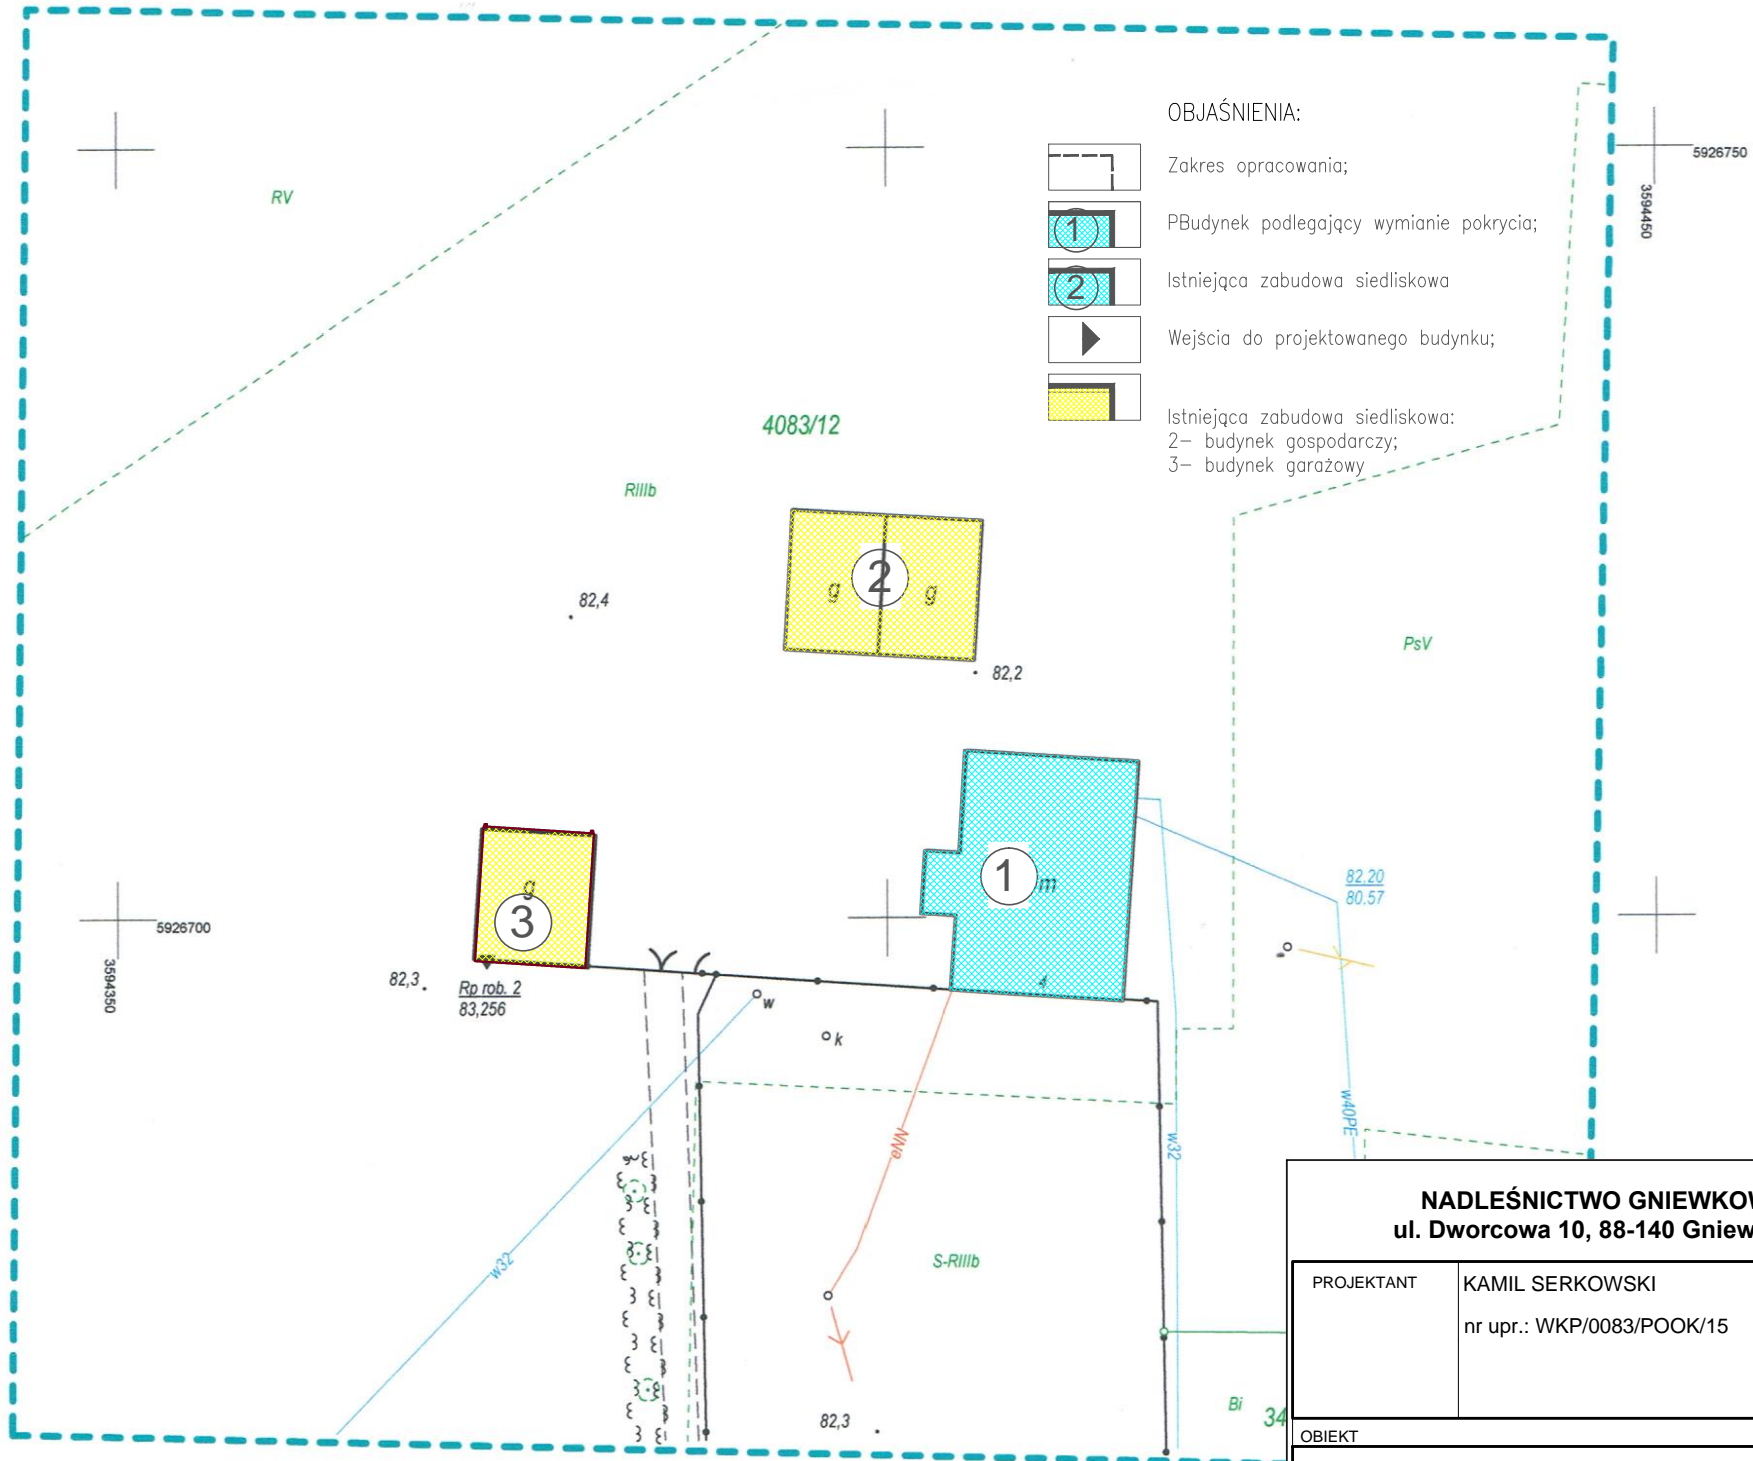

<b>NADLEŚNICTWO GNIEWKOWO</b> ul. Dworcowa 10, 88-140 Gniewkowo		
PROJEKTANT	KAMIL SERKOWSKI nr upr.: WKP/0083/POOK/15	podpis:
OBIEKT		
MODERNIZACJA (WYMIANA POKRYCIA DACHU) BUDYNKU MIESZKALNEGO NA TERENIE DZ. NR EWID. 4083/12, W M. DĄBLIN 5 GM. GNIEWKOWO		
STADIUM		
DOKUMENTACJA TECHNICZNA		
Tytuł rysunku		
ZAGOSPODAROWANIE TERENU		
DATA WYDANIA: 09.2021r.	SKALA 1: 500	RYS. NR 0
<small>PRAWA AUTORSKIE ZASTRZEŻONE. NINIEJSZY PROJEKT JEST PRZEDMIOTEM PRAWA AUTORSKIEGO I CHRONIONY JEST AUTORSKIMI PRAWAMI OSOBISTYMI I AUTORSKIMI PRAWAMI MAJĄTKOWYMI JAKO "UTWÓR ARCHITEKTONICZNY, ARCHITEKTONICZNO-URBANISTYCZNY, URBANISTYCZNY" NA PODSTAWIE USTAWY Z DN. 4.02.1994r O PRAWIE AUTORSKIM I PRAWACH POKREWNYCH (Dz.U. nr 80 z 2000r, poz. 904).</small>		