


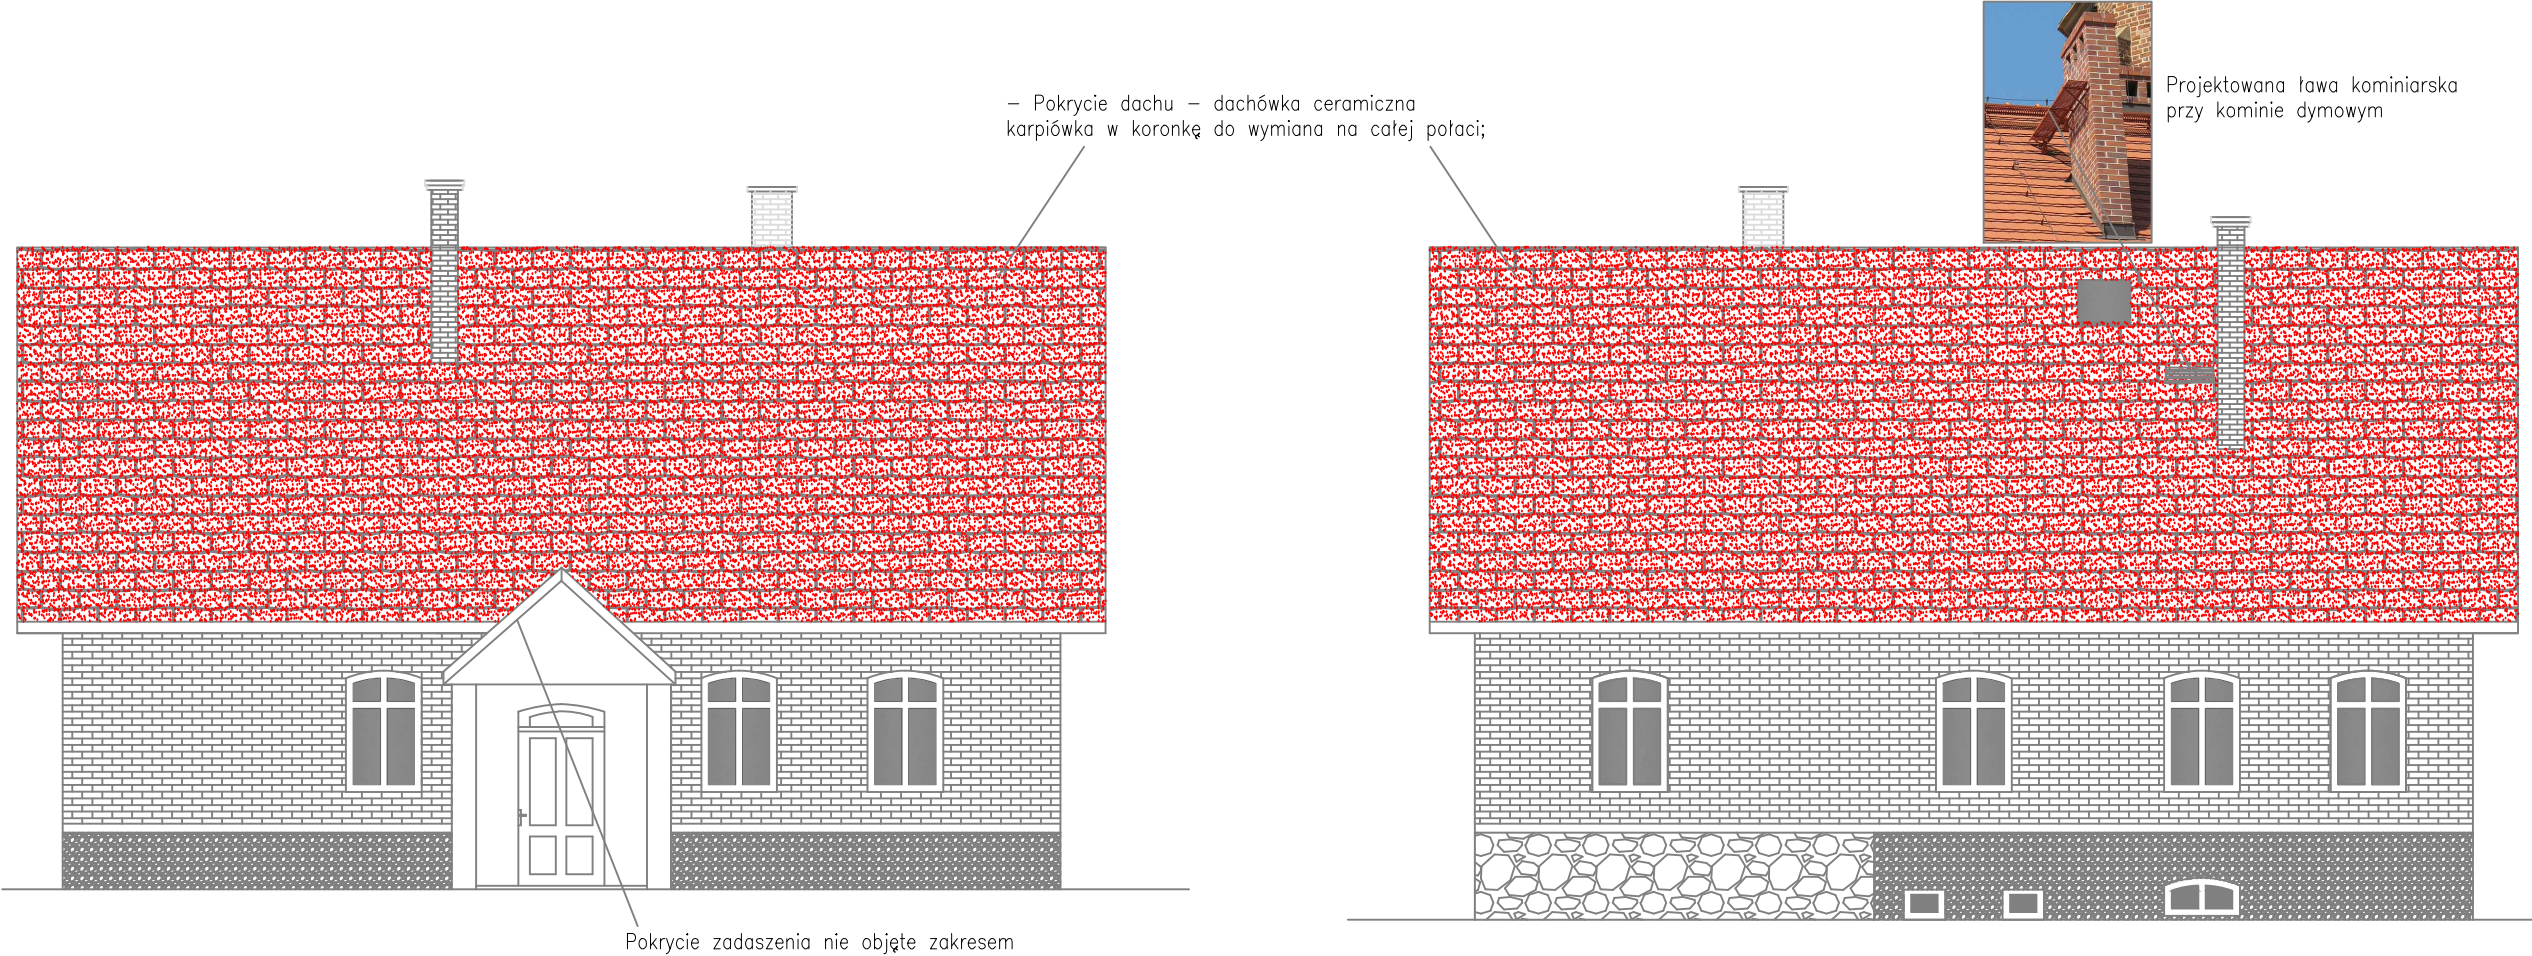

ELEWACJA ZACHODNIA

ELEWACJA WSCHODNIA

Stan dachówki karpiówki do wymiany



ZESTAWIENIE MATERIAŁÓW WYKOŃCZENIA ELEWACJI:

– Pokrycie dachu – dachówka ceramiczna karpiówka w koronkę w kolorze ceglastym;

NADLEŚNICTWO GNIEWKOWO ul. Dworcowa 10, 88-140 Gniewkowo		
PROJEKTANT	KAMIL SERKOWSKI nr upr.: WKP/0083/POOK/15	podpis:
OBIEKT		
MODERNIZACJA (WYMIANA POKRYCIA DACHU) BUDYNKU MIESZKALNEGO NA TERENIE DZ. NR EWID. 4083/12, W M. DĄBLIN 5 GM. GNIEWKOWO		
STADIUM		
DOKUMENTACJA TECHNICZNA		
TUTUŁ RYSUNKU		
POKRYCIE DO WYMIANY		
DATA WYDANIA: 09.2021r.	SKALA 1: 100	RYS. NR 1
PRAWA AUTORSKIE ZASTRZEŻONE. NINIEJSZY PROJEKT JEST PRZEDMIOTEM PRAWA AUTORSKIEGO I CHRONIONY JEST AUTORSKIMI PRAWAMI OSOBISTYMI I AUTORSKIMI PRAWAMI MAJĄTKOWYMI JAKO "UTWÓR ARCHITEKTONICZNY, ARCHITEKTONICZNO-URBANISTYCZNY, URBANISTYCZNY" NA PODSTAWIE USTAWY Z DN.4.02.1994r O PRAWIE AUTORSKIM I PRAWACH POKREWNYCH (Dz.U.nr 80 z 2000r, poz.904).		